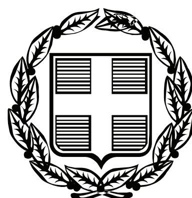


ΕΦΗΜΕΡΙΣ ΤΗΣ ΚΥΒΕΡΝΗΣΕΩΣ

ΤΗΣ ΕΛΛΗΝΙΚΗΣ ΔΗΜΟΚΡΑΤΙΑΣ

ΤΕΥΧΟΣ ΤΕΤΑΡΤΟ **Αρ. Φύλλου 301**

10 Ιουνίου 2010

ΠΕΡΙΕΧΟΜΕΝΑ

ΑΠΟΦΑΣΕΙΣ

ΑΠΟΦΑΣΕΙΣ

Αριθμ. 1542 (1)

Μερική ανάκληση της υπ' αριθ. Δ/345786/05.10.89 απόφασης Νομάρχη Πειραιά κήρυξης ευρύτερης έκτασης ως αναδασωτέας, για τμήμα συνολικού εμβαδού 20.02546 στρ. στη θέση «Κουταλού - Βροχεία» του Δήμου Αίγινας της Νομαρχίας Πειραιά.

Ο ΓΕΝΙΚΟΣ ΓΡΑΜΜΑΤΕΑΣ
ΠΕΡΙΦΕΡΕΙΑΣ ΑΤΤΙΚΗΣ

Σύμφωνα με:

1. Τις διατάξεις του άρθρου 24 παρ. 1 και 117 παρ. 3 του Συντάγματος του 1975.

2. Τις διατάξεις του Ν. 3200/1955 «Περί διοικητικής αποκεντρώσεως» όπως τροποποιήθηκε και συμπληρώθηκε μεταγενέστερα με τον Ν.Δ. 532/70.

3. Το άρθρο 6 του Ν. 2503/1997 «Περί διοίκησης, οργάνωσης, στελέχωσης της Περιφέρειας κ.λπ.».

4. Τις διατάξεις του άρθρου 44 του Ν. 998/79 «Περί προστασίας Δασών κ.λπ.».

5. Τις υπ' αριθ. 160417/1180/08.07.80 και 182417/2049/24.09.80 και 114959/855πε/12.01.00 διαταγές του Υπουργείου Γεωργίας.

6. Το άρθρο 21 παρ. 2 του Ν. 3208/03 «Περί προστασίας δασικών οικοσυστημάτων κ.λπ.».

7. Τον Ν. 1734/1987 (ΦΕΚ 189/Α'/26.10.87) «Περί βοσκότοπων και ρύθμισης ζητημάτων κ.λπ.».

8. Τον Ν. 3147/2003 (ΦΕΚ 135/Α'/05.06.03) «Περί ρύθμισης θεμάτων αγροτικής γης κ.λπ.».

9. Την αριθ. οικ. 6413/29.05.08 απόφαση Γενικού Γραμματέα Περιφέρειας Αττικής «Περί μεταβίβασης αρμοδιοτήτων και εξουσία υπογραφής κ.λπ.».

10. Την υπ' αριθ. Δ/345786/05.10.89 (ΦΕΚ 659/Δ'/17.10.89) απόφαση Νομάρχη Πειραιά, σύμφωνα με την οποία κηρύχθηκε αναδασωτέα ευρύτερη έκταση εμβαδού 343 στρ., για τμήμα της οποίας προτείνεται η ανάκληση της αναδάσωσης.

11. Την υπ' αριθ. 3269/30.09.09 πρόταση του αρμοδίου Δασαρχείου Πειραιά με την οποία αναφέρεται ότι, όπως διαπιστώθηκε με την Δ.Υ./08.09.08 έκθεση φωτοερμηνείας Δασολόγου του Δασαρχείου Πειραιά, η έκταση συνολικού εμβαδού 20,02546 στρ. με στοιχεία: 1, 2, 3, 4, 5, 6, 7, 8, 9, 1 όπως απεικονίζεται στο απόσπασμα Φ. Χ. της Γ.Υ.Σ. 6472/5 κλίμακας 1:5000 που την συνοδεύει και αποτελεί μέρος της της ως άνω απόφασης αναδασωτέας (Δ/345786/05.10.89) έχει διαχρονικά μη δασική μορφή στις Α/Φ ετών 1936 έως και 1992, την ίδια μη δασική μορφή έχει στις Α/Φ του 1984 που είναι το πλησιέστερο έτος πριν την πυρκαγιά εξαιτίας της οποίας κηρύχθηκε λανθασμένα αναδασωτέο, καλλιεργείτο παλαιότερα και έχει βαθμίδες με κάλυψη από αείφυλλα - πλατύφυλλα σε ποσοστό μικρότερο του 10% και συνεπώς δεν αποτελεί δασική έκταση και προτείνεται η ανάκληση της αναδάσωσης της, ως κηρυχθείσα αναδασωτέα κατά πλάνην περί των πραγμάτων.

12. Τις διατάξεις του αρθρ. 36, παρ. 3, του Ν. 3698/08 (ΦΕΚ 198/Α'/02.10.08), σύμφωνα με τις οποίες όταν ανακαλείται πράξη κηρύξεως έκτασης αναδασωτέας για οποιαδήποτε πραγματική ή νομική αιτία, απαιτείται απόφαση της Α'/βθμιας Επιτροπής του αρθρ. 10, Ν. 998/79, επί της πρότασης της οικείας Δασικής Υπηρεσίας.

13. Την υπ' αριθ. 97870/2248/07.05.09 δ/γή του Υπουργείου Αγροτικής Ανάπτυξης και Τροφίμων, «Περί οδηγιών εφαρμογής του αρθρ. 36 Ν. 3698/08».

14. Την υπ' αριθ. 13/2010 απόφαση της Α'/βθμιας Ε.Ε.Δ.Α. Πειραιά η οποία συμφωνεί με την υπ' αριθ. 3269/30.09.09 πρόταση Δασαρχείου Πειραιά περί μερικής ανάκλησης της Δ/345786/05.10.89 (ΦΕΚ 659/Δ'/17.10.89) απόφασης Νομάρχη Πειραιά κήρυξης έκτασης αναδασωτέας, αποφασίζουμε:

Ανακαλούμε μερικώς την Δ/345786/05.10.89 (ΦΕΚ 659/Δ'/17.10.89) απόφαση Νομάρχη Πειραιά κήρυξης ευρύτερης έκτασης ως αναδασωτέας, που βρίσκεται στη θέση «Λεόντι» Βαθέος του Δήμου Αίγινας, για τμήμα συνολικού εμβαδού 20,02546 στρ. (είκοσι στρεμμάτων και δύο χιλιάδων πεντακοσίων σαράντα έξι εκατοντάκις χιλιοστών του στρέμματος) και απεικονίζεται με στοιχεία: Α, Β, Γ, Δ, Ε, ..., Χ, Ψ, Ω., Α1, Β1, ..., Ζ1, Η1, Α στο από 21/04/10 τοπογραφικό διάγραμμα κλίμακας 1:3000 του Δασαρχείου Πειραιά και με στοιχεία 1, 2, 3, 4, 5, 6, 7, 8, 9, 1 και γραμμοσκιασμένη στο απόσπασμα Φ. Χ. της Γ.Υ.Σ. 6472/5 κλίμακας 1:5000, που συνοδεύουν την παρούσα, σύμφωνα με το πιο πάνω σκεπτικό βάσει του οποίου κηρύχθηκε αναδασωτέα κατά πλάνην περί των πραγμάτων.

Η συνολική αυτή έκταση ορίζεται ως εξής:

ΑΝΑΤΟΛΙΚΑ: Με μη δασική έκταση

ΔΥΤΙΚΑ: Με έκταση κηρυγμένη αναδασωτέα

ΒΟΡΕΙΑ: Με έκταση κηρυγμένη αναδασωτέα

ΝΟΤΙΑ: Με έκταση κηρυγμένη αναδασωτέα

Η απόφαση αυτή να δημοσιευθεί στην Εφημερίδα της Κυβερνήσεως.


Πειραιάς, 27 Μαΐου 2010


Ο Γενικός Γραμματέας Περιφέρειας
ΗΛΙΑΣ ΛΙΑΚΟΠΟΥΛΟΣ

ΤΟΠΟΓΡΑΦΙΚΟ ΔΙΑΓΡΑΜΜΑ

για την άρση αναδάσωσης έκτασης στη θέση «Κουταλού-Βροχεία» εμβαδού (8.781,61+11.243,85)= 20.025,46 τ.μ. που είχε κηρυχθεί αναδασωτέα με την αριθμ. Δ/345786/5-10-1989 Απόφαση κήρυξης αναδασωτέας έκτασης.

Κλιμ.1:3.000	Αριθμ. 6472/5 ΦΧ ΓΥΣ ΚΛΙΜ. 1:5.000

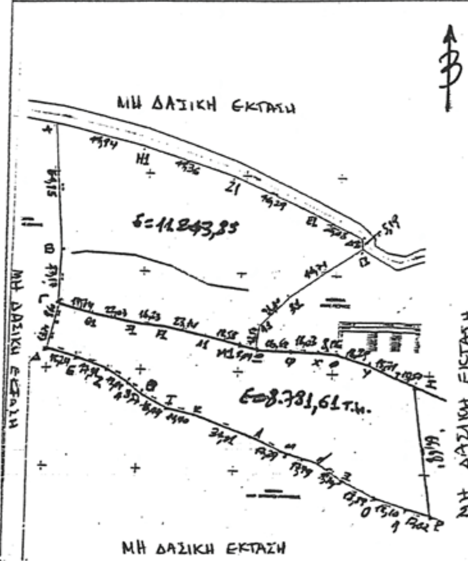

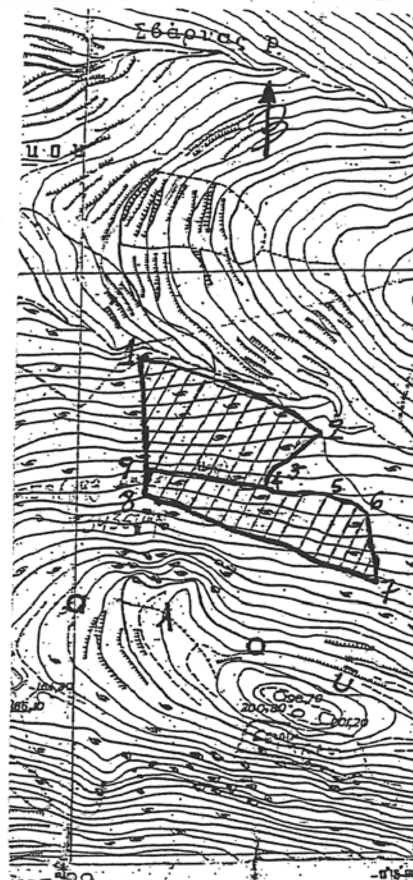



Α,Β,Γ,Δ,Ε,Ζ,Η,Θ,Ι,Κ,Λ,Μ,Ν,Ξ,Ο,Π,Ρ,Σ,Τ,Υ,Φ - Χ,Ψ,Ω,Α1,Β1,Γ1,Δ1,Ε1,Ζ1,Η1,Α: έκταση εμβαδού (8.781,61+11.243,85)=20.025,46τμ που προτείνεται άρση αναδάσωσης.

ΑΚΡΙΒΕΣ ΑΝΤΙΓΡΑΦΟ
Πειραιάς Αυθημερόν
Ο Υπ/ντής του Δ/κού Γραφείου
ΧΙΩΤΗΣ ΠΑΝΑΓΙΩΤΗΣ
ΤΕΧΝΙΚΟΣ ΥΠΑΛΛΗΛΟΣ

"1,2,3,4,5,6,7,8,9,1" ΕΚΤΑΣΗ ΠΟΥ ΠΡΟΤΕΙΝΕΤΑΙ ΑΡΣΗ ΑΝΑΔΑΣΩΣΗΣ.

Το παρόν θεωρείται και επισυνάπτεται στην υπ΄ αριθμ. 3269/30-9-09 πρόταση μας

ΠΕΙΡΑΙΑΣ 21-4-2010
Ο ΣΥΝΤΑΚΤΗΣ
ΓΕΩΡΓΙΟΣ ΒΑΣΙΛΟΠΟΥΛΟΣ
ΔΑΣΟΛΟΓΟΣ

ΠΕΙΡΑΙΑΣ 21-4-2010
Ο ΔΑΣΑΡΧΗΣ α.α.
Παναγιώτου Τερέζα
Δασολόγος με βαθμό Α

ΠΕΙΡΑΙΑΣ 10-5-10
Ο Δ/ΝΤΗΣ ΔΑΣΩΝ

Ανήκει αναπόσπαστα στην υπ' αριθμ. 1549
Απόφαση του Γενικού Γραμματέα Περιφέρειας Αττικής
Αθήνα 27-5-10
Ο
ΓΕΝΙΚΟΣ ΓΡΑΜ. ΠΕΡ. ΑΤΤΙΚΗΣ
ΗΛΙΑΣ ΛΙΑΚΟΠΟΥΛΟΣ

Αριθμ. οικ.8562/510 (2)

Επικύρωση έκθεσης επανακαθορισμού ορίων παραλίας στην περιοχή «ΛΙΜΑΝΙ ΘΕΡΜΗΣ», Δήμου Λουτροπόλεως Θερμής, νήσου Λέσβου, Νομού Λέσβου.

Η ΓΕΝΙΚΗ ΓΡΑΜΜΑΤΕΑΣ
ΠΕΡΙΦΕΡΕΙΑΣ ΒΟΡΕΙΟΥ ΑΙΓΑΙΟΥ

Έχοντας υπόψη:

1. Τις διατάξεις του Ν. 2971/2001 (ΦΕΚ 285/τ. Α'/19.12.2001) «Αιγιαλός, παραλία και άλλες διατάξεις».

2. Τις διατάξεις του Ν.Δ. 439/70 «Περί συμπληρώσεως των διατάξεων περί αιγιαλού».

3. Τις διατάξεις του Ν. 3200/1955 «Περί διοικητικής αποκέντρωσης» όπως αυτές τροποποιήθηκαν και ισχύουν σήμερα με τα Ν.Δ. 532/1970, Β.Δ. 704/1970, Β.Δ. 705/1970, Β.Δ. 192/1972, Π.Δ. 71/1984, Π.Δ. 347/1986, Ν. 2026/1992 και Π.Δ. 97/1993.

4. Τις διατάξεις του Π.Δ. 551/88 «Οργάνωση Νομαρχιών-Οργάνωση Οικονομικών Υπηρεσιών» (ΦΕΚ 259 Α').

5. Τις διατάξεις του Ν. 2218/94 «Περί ίδρυσης Νομαρχιακής Αυτοδιοίκησης κ.λπ.» (ΦΕΚ 90 Α').

6. Τις διατάξεις του άρθρου 14 του Ν. 2399/96 «Υλοποίηση της εισοδηματικής πολιτικής έτους 1996 για μισθούς και συντάξεις και άλλες διατάξεις» (ΦΕΚ 90 Α'), με το οποίο καταργήθηκαν οι θέσεις των Περιφερειακών Διευθυντών και οι αρμοδιότητες τους περιήλθαν στο Γενικό Γραμματέα Περιφέρειας.

7. Τις διατάξεις των παρ 2 και 6 του άρθρου 1 του Ν. 2503/1997 «Διοίκηση, οργάνωση, στελέχωση της Περιφέρειας, ρύθμιση θεμάτων για την Τοπική Αυτοδιοίκηση και άλλες διατάξεις» (ΦΕΚ 107 Α'), σύμφωνα με τις οποίες οι Περιφερειακές Υπηρεσίες του Υπουργείου Οικονομικών, που συγκροτούσαν την Περιφερειακή Διοίκηση του Νομού ή της Νομαρχίας, δεν υπήχθησαν στην ενιαία οργανική μονάδα της Περιφέρειας, ούτε καταργήθηκαν, αλλά αποτελούν από 01/09/1997 Υπηρεσίες του Υπουργείου Οικονομικών.

8. Τις διατάξεις του άρθρου 46 παρ 21 του Ν. 3220/2004 (ΦΕΚ 15/τ. Α'/28.01.2004) δυνάμει των οποίων οι αρμοδιότητες του Υπουργού Οικονομίας και Οικονομικών οι οποίες ανήκαν ή είχαν μεταβιβαστεί στους Νομάρχες μέχρι την έναρξη λειτουργίας των Νομαρχιακών Αυτοδιοικήσεων και αφορούν θέματα των Υπηρεσιών του Υπουργείου Οικονομίας και Οικονομικών, που εξαιρέθηκαν από την κατάργηση με τις διατάξεις της παρ. 2 του άρθρου 39 του Ν. 2218/1994, περιέρχονται στον Γενικό Γραμματέα της Περιφέρειας, εκτός των θεμάτων των Υ.Δ.Ε.

9. Την υπ' αριθ. 42362/Υ252/28.09.2007 (ΦΕΚ 1948/τ. Δ'/03.10.2007) κοινή Απόφαση του Πρωθυπουργού και του Υπουργού Οικονομίας και Οικονομικών «Καθορισμός αρμοδιοτήτων των Υφυπουργών Οικονομίας και Οικονομικών».

10. Την υπ' αριθ. 24/09.12.2009 Πράξη Υπουργικού Συμβουλίου (ΦΕΚ 528/16.12.2009) με την οποία διορίστηκε σε θέση μετακλητής Γενικής Γραμματέως της Περιφέρειας Β. Αιγαίου η Σοφία Θεολογίτου.

11. Το Φ.544.5/918/04/ΣΧ 1180/31.08.2004 έγγραφο ΓΕΝ με το οποίο η υπηρεσία συμφωνεί με τον επανακαθορισμό των ορίων παραλίας με τις προϋποθέσεις της παρ.1 του εγγράφου, οι οποίες έγιναν δεκτές από την Επιτροπή αιγιαλού - παραλίας.

12. Την από 18/03/2009 Έκθεση της κατά το άρθρο 3 του Ν. 2971/2001 αρμόδιας Επιτροπής για τον επανακαθορισμό των ορίων της ζώνης παραλίας, στην περιοχή «ΛΙΜΑΝΙ ΘΕΡΜΗΣ», Δήμου Λουτροπόλεως Θερμής, νήσου Λέσβου, Νομού Λέσβου, και το από 18/03/2009 κτηματογραφικό - υψομετρικό διάγραμμα του Γεώργιου Τζαβέλλα, Πολιτικού Μηχανικού, κλίμακας 1:500 σε μία πινακίδα, που ελέγχθηκε και θεωρήθηκε στις 18/05/2009 για την ακρίβεια της αποτύπωσης από την Ελένη Μητρίτσα, ΠΕ/Α Μηχανικών, Τοπογράφο Μηχανικό, υπάλληλο της Κτηματικής Υπηρεσίας Λέσβου και αποτελεί συνέχεια στο από Ιούλιο 2004 τοπογραφικό διάγραμμα του Γρηγόρη Βαμβουρέλλη, Πολιτικού Μηχανικού, κλίμακας 1:500, σε μία (1) πινακίδα, σύμφωνα με τις υποδείξεις του Γενικού Επιτελείου Ναυτικού, αποφασίζουμε:

Επικυρώνουμε την από 18/03/2009 Έκθεση της κατά το άρθρο 3 του Ν. 2971/2001 αρμόδιας Επιτροπής για τον επανακαθορισμό των ορίων της ζώνης παραλίας, στην περιοχή «ΛΙΜΑΝΙ ΘΕΡΜΗΣ», Δήμου Λ Θερμής, νήσου Λέσβου, Νομού Λέσβου, και το από 18/03/2009 κτηματογραφικό - υψομετρικό διάγραμμα του Γεώργιου Τζαβέλλα, Πολιτικού Μηχανικού, κλίμακας 1:500 σε μία πινακίδα, που ελέγχθηκε και θεωρήθηκε στις 18/05/2009 για την ακρίβεια της αποτύπωσης από την Ελένη Μητρίτσα, ΠΕ/Α Μηχανικών, Τοπογράφο Μηχανικό, υπάλληλο της Κτηματικής Υπηρεσίας Λέσβου και αποτελεί συνέχεια στο από Ιούλιο 2004 τοπογραφικό διάγραμμα του Γρηγόρη Βαμβουρέλλη, Πολιτικού Μηχανικού, κλίμακας 1:500, σε μία (1) πινακίδα, σύμφωνα με τις υποδείξεις του Γενικού Επιτελείου Ναυτικού.

Στο τοπογραφικό αυτό διάγραμμα, επανακαθορίστηκε από την αρμοδία Επιτροπή:

α) Η οριογραμμή της παραλίας με κίτρινη συνεχή πολυγωνική γραμμή και σημεία 1΄, 2΄, ... έως και 32΄, περιοριζόμενη στην νομίμως διαμορφωμένη γραμμή δόμησης.

β) Υπάρχει κτίσμα (μύλος) το οποίο εξαιρείται από τη ζώνη παραλίας λόγω της διαμορφωμένης γραμμής δόμησης.

γ) Η νομίμως διαμορφωμένη γραμμή δόμησης προσδιορίζεται από τα στοιχεία Α1-Α2-.... Α5, Β1-Β2-.... Β11, Γ1-Γ2-.... Γ6, Δ1-Δ2-.... Δ6, Ε1-Ε2-.... Ε4, Ζ1-Ζ2-..... Ζ4, Η1-Η2-Η3, Θ1-Θ2-.... Θ6, Ι1-Ι2-..... Ι4, Κ1-Κ2-.... Κ6, και Λ (μύλος) με την αρ.πρ.199/φ.Αιγιαλοί Λέσβου/18.02.2004 Απόφαση Γ.Γ. Περιφέρειας Β. Αιγαίου «Προσδιορισμός Γραμμής Δόμησης στην παραλία Θερμής του Δήμου Λουτροπόλεως Θερμής Ν. Λέσβου» και ορίζεται στο παρόν με γραμμή πράσινου χρώματος.

δ) Καταργούνται τα σημεία 19΄, 20΄... ως 22΄ της καθορισμένης ζώνης παραλίας λόγω ύπαρξης της Εθνικής Οδού Μυτιλήνης - Θερμής, με την οποία εξυπηρετείται ο σκοπός της παραγράφου 2 του άρθρου 1 του Ν. 2971/2001 και τυγχάνει εφαρμογής η υπ' αριθ. 571/2000 γνωμοδότηση του Ν.Σ.Κ.

ε) Το σημείο 22 ταυτίζεται με το σημείο 1 του όμορου καθορισμένου αιγιαλού (Η υπ' αριθ. 2260/01.09.2005 απόφαση του Γ.Γ Περιφέρειας Βορείου Αιγαίου - ΦΕΚ 1076/τ. Δ'/05.10.2005).

στ) Κατά τα λοιπά ισχύει η υπ' αριθ. 1064734/6757/Β0010/25.10.1999 Απόφαση του Υπουργού Οικονομικών «Περί καθορισμού των ορίων αιγιαλού και δημιουργίας ζώνης παραλίας της εν λόγω περιοχής» (ΦΕΚ 822/τ. Δ'/18.11.1999).

ζ)Έγιναν δεκτές και εφαρμόστηκαν επί του τοπογραφικού όλες οι υποδείξεις της παρ. 1 του Αρ.Φ.544.5/918/04/Σχ.1180/31.08.2004 εγγράφου του Γ.Ε.Ν.

η) Η εξάρτηση έγινε σύμφωνα με το Ελληνικό Γεωδαιτικό Σύστημα Αναφοράς (ΕΓΣΑ' 87).

Η απόφαση αυτή μαζί με την έκθεση της Επιτροπής και το τοπογραφικό διάγραμμα, να δημοσιευθούν στην Εφημερίδα της Κυβερνήσεως.

Μυτιλήνη, 19 Μαρτίου 2010

Η Γενική Γραμματέας Περιφέρειας
ΣΟΦΙΑ ΘΕΟΛΟΓΙΤΟΥ

ΕΚΘΕΣΗ
Επιτροπής για τον επανακαθορισμό των ορίων της ζώνης παραλίας, στην περιοχή «ΛΙΜΑΝΙ ΘΕΡΜΗΣ», Δήμου Λ. Θερμής, νήσου Λέσβου, Νομού Λέσβου. Ενδιαφερόμενος ο Ηλίας Βουλγαράκης.

Στην Μυτιλήνη την 18/03/2009, η Επιτροπή καθορισμού αιγιαλού και παραλίας η οποία σύμφωνα με το άρθρο 3 του Ν. 2971/19.12.2001 αποτελείται από τους:

α) Σπυρίδωνα Καρδακάρη, ΠΕ/Α Εφοριακών, Προϊστάμενο της Κτηματικής Υπηρεσίας Λέσβου, ως Πρόεδρο,

β) Ελένη Μητρίτσα, ΠΕ/Α Μηχανικών, Τοπογράφο Μηχανικό, υπάλληλο Κτηματικής Υπηρεσίας Λέσβου, ως μέλος,

γ) Παριάρο Μιχαήλ, Πλοίαρχο Λ.Σ., Λιμενάρχη Μυτιλήνης, ως μέλος,

δ) Παρασκευά Βασιλέλλη, Προϊστάμενο της Διεύθυνσης Πολεοδομίας της Νομαρχιακής Αυτοδιοίκησης, ως μέλος,

ε) Ευστράτιο Δουλδούρη, Διευθυντή Χωροταξίας και Περιβάλλοντος της Γενικής Γραμματείας της Περιφέρειας Β. Αιγαίου, ως μέλος,

και γραμματέα τον Γεώργιο Καραγιάννη, ΠΕ/Α Μηχανικών, υπάλληλο της Κτηματικής Υπηρεσίας Λέσβου, συγκροτήθηκε βάση της Α.Π. 26830/2075/26.06.2008 Απόφασης του Γ.Γ. Περιφέρειας Βορείου Αιγαίου και αφού συγκλήθηκε με την υπ' αριθ.480/10.03.2009 πρόσκληση του Προέδρου της, μετέβη επί τόπου στην προαναφερόμενη περιοχή την 18/03/2009.

Η Επιτροπή λαμβάνοντας υπόψη:

1) Τις από α) 07/02/2004 του Ηλία Βουλγαράκη και β) 10/03/2009 του Γεωργίου Τζαβέλα, αιτήσεις επανακαθορισμού των ορίων της ζώνης της παραλίας της εν θέματι περιοχής.

2) Την υπ' αριθ. 1064734/6757/Β0010/25.10.1999 Απόφαση καθορισμού της εν θέματι περιοχής (ΦΕΚ 822/ τ. Δ'/18.11.1999).

3) Την Α.Π. 199/Φ. αιγιαλοί Λέσβου/18.02.2004 Απόφαση Προσδιορισμού της Γραμμής Δόμησης στην παραλία Θερμής, του Δήμου Λ. Θερμής, Ν. Λέσβου.

4) Το Φ.544.5/918/04/31.08.2004 έγγραφο ΓΕΝ με το συμφωνεί με τον επανακαθορισμό των ορίων παραλίας με τις προϋποθέσεις της παρ. 1, οι οποίες έγιναν δεκτές από την Επιτροπή αιγιαλού - παραλίας.

5) Το από 18/03/2009 κτηματογραφικό - υψομετρικό διάγραμμα του Γεώργιου Τζαβέλλα, Πολιτικού Μηχανικού, κλίμακας 1:500 σε μία πινακίδα, που ελέγχθηκε και θεωρήθηκε στις 18/03/2009 για την ακρίβεια της αποτύπωσης από την Ελένη Μητρίτσα, ΠΕ/Α Μηχανικών, Τοπογράφο Μηχανικό, υπάλληλο Κτηματικής Υπηρεσίας Λέσβου και αποτελεί συνέχεια στο από Ιούλιο 2004 τοπογραφικό διάγραμμα του Γρηγόρη Βαμβουρέλλη, Πολιτικού Μηχανικού, κλίμακας 1:500, σε μία (1) πινακίδα, σύμφωνα με τις υποδείξεις του Γενικού Επιτελείου Ναυτικού.

Επί του παραπάνω τοπογραφικού διαγράμματος επανακαθορίζει:

1. Με κίτρινη συνεχή πολυγωνική γραμμή, την οριογραμμή της ζώνης της παραλίας, με κορυφές 1΄, 2΄, ... έως και 32΄, περιοριζόμενη στην νομίμως διαμορφωμένη γραμμή δόμησης.

2. Υπάρχει κτίσμα (μύλος) το οποίο εξαιρείται από τη ζώνη παραλίας λόγω της διαμορφωμένης γραμμής δόμησης.

3. Η νομίμως διαμορφωμένη γραμμή δόμησης προσδιορίζεται από τα στοιχεία Α1-Α2- ...Α5, Β1-Β2- ...Β11, Γ1-Γ2- ....Γ6, Δ1-Δ2- ....Δ6, Ε1-Ε2- .... Ε4, Ζ1-Ζ2-.... Ζ4, Η1-Η2-Η3, Θ1-Θ2- ....Θ6, Ι1-Ι2- ...Ι4, Κ1-Κ2- ....Κ6, και Λ (μύλος) με την αρ.πρ.199/Φ.Αιγιαλοί Λέσβου/18.02.2004 Απόφαση Γ.Γ. Περιφέρειας Β. Αιγαίου «Προσδιορισμός Γραμμής Δόμησης στην παραλία Θερμής του Δήμου Λουτροπόλεως Θερμής Ν. Λέσβου» και ορίζεται στο παρόν με γραμμή πράσινου χρώματος.

4. Καταργούνται τα σημεία 19΄, 20΄..... ως 22΄ της καθορισμένης ζώνης παραλίας λόγω ύπαρξης της Εθνικής Οδού Μυτιλήνης - Θερμής, με την οποία εξυπηρετείται ο σκοπός της παραγράφου 2 του άρθρου 1 του Ν. 2971/2001 και τυγχάνει εφαρμογής η υπ' αριθ. 571/2000 γνωμοδότηση του Ν.Σ.Κ

5. Το σημείο 22 ταυτίζεται με το σημείο 1 του όμορου καθορισμένου αιγιαλού (Η υπ' αριθ. 2260/01.09.2005 απόφαση του Γ.Γ Περιφέρειας Βορείου Αιγαίου - ΦΕΚ 1076/ τ. Δ'/05.10.2005).

6. Κατά τα λοιπά ισχύει η υπ' αριθ. 1064734/6757/ Β0010/25.10.1999 Απόφαση του Υπουργού Οικονομικών «Περί καθορισμού των ορίων αιγιαλού και δημιουργίας ζώνης παραλίας της εν λόγω περιοχής» (ΦΕΚ 822/τ. Δ'/ 18.11.1999).

7. Έγιναν δεκτές και εφαρμόστηκαν επί του τοπογραφικού όλες οι υποδείξεις της παρ. 1 του Αρ.Φ.544.5/918/04/ Σχ. 1180/31.08.2004 εγγράφου του Γ.Ε.Ν.

8. Η εξάρτηση έγινε σύμφωνα με το Ελληνικό Γεωδαιτικό Σύστημα Αναφοράς (ΕΓΣΑ' 87).

Η Επιτροπή

Ο Πρόεδρος
ΣΠΥΡΙΔΩΝ ΚΑΡΔΑΚΑΡΗΣ


Τα Μέλη
ΕΛΕΝΗ ΜΗΤΡΙΤΣΑ
ΜΙΧΑΗΛ ΠΑΡΙΑΡΟΣ
ΠΑΡΑΣΚΕΥΑΣ ΒΑΣΙΛΕΛΛΗΣ
ΕΥΣΤΡΑΤΙΟΣ ΔΟΥΛΔΟΥΡΗΣ

ΕΘΝΙΚΟ ΤΥΠΟΓΡΑΦΕΙΟ
Για τεχνικούς λόγους στο σχεδιάγραμμα,
έγινε σμίκρυνση, κατά ποσοστό 36%

4339244.70
4339286.20
4339327.69
4339369.19
4339410.68
ΚΟΙΝΟΤΙΚΟΣ ΔΡΟΜΟΣ
ΙΔΙΟΚΤΗΣΙΑ ΛΕΑΝΔΡΟΥ ΤΡΟΥΜΠΟΥΝΗ
ΟΜΟΡΟΣ ΚΑΘΟΡΙΣΜΕΝΟΣ ΑΙΓΙΑΛΟΣ
ΑΠΟΦΑΣΗ ΝΟΜΑΡΧΗ ΛΕΣΒΟΥ 155/23-5-1991
(ΦΕΚ 255/13-5-1991)
ΓΡΑΜΜΗ ΠΑΡΑΛΙΑΣ
ΓΡΑΜΜΗ ΑΙΓΙΑΛΟΥ
ΑΚΤΗ ΑΜΜΩΔΗΣ ΦΥΚΙΑ
ΠΡΟΒΛΗΤΑ
4339402.51
4339444.02
4339485.51
4339527.00
4339568.49



4339452.17
4339493.66
4339535.15
4339576.65
ΙΔΙΟΚΤΗΣΙΑ Β. ΠΑΠΑΓΙΑΝΝΙΔΗ
ΙΔΙΟΚΤΗΣΙΑ ΔΗΜΟΥ ΛΟΥΤΡΟΠΟΛΗΣ ΘΕΡΜΗΣ
ΔΡΟΜΟΣ ΠΡΟΣ ΜΥΤΙΛΗΝΗ
ΠΑΛΑΙΟΥ ΓΡΑΜΜΗ ΑΙΓΙΑΛΟΥ
Σ/1
Λ/1
1.50
ΛΙΜΑΝΙ
4339609.98
4339651.47
4339692.97
4339734.46

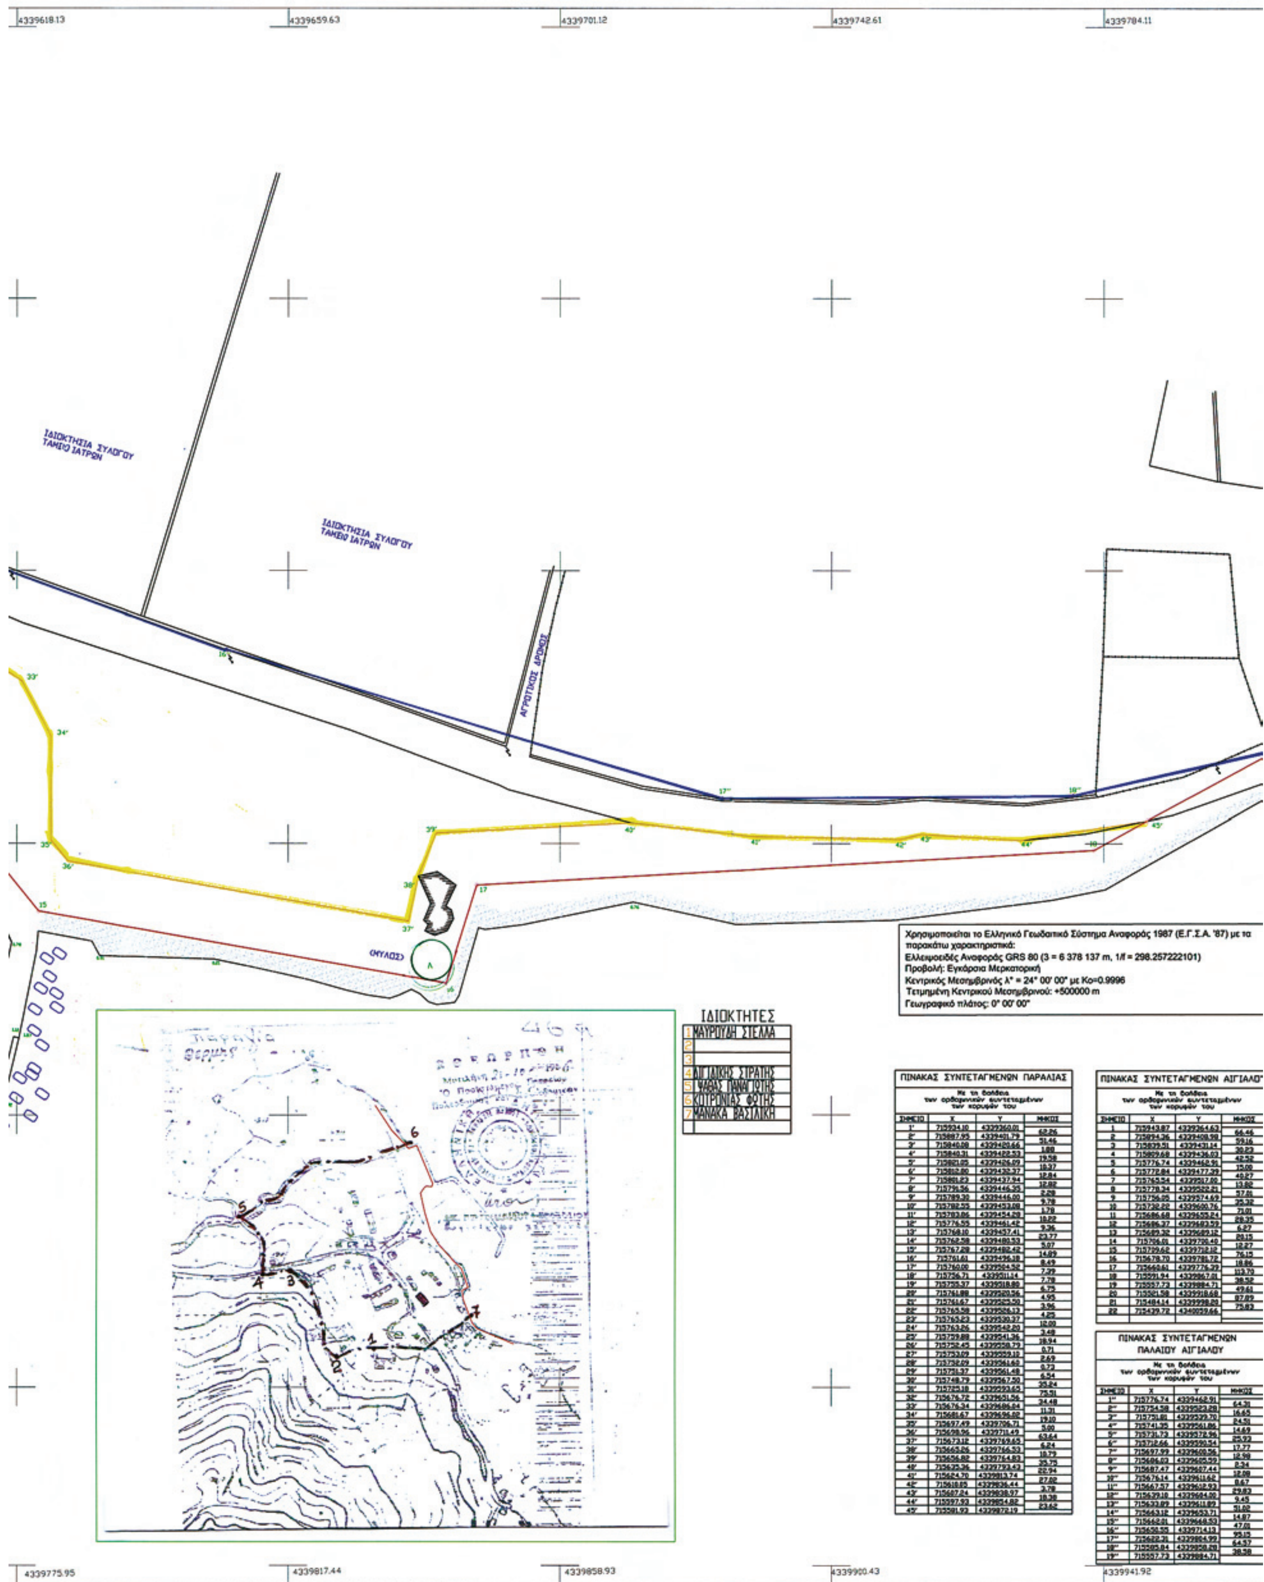
4339618.13
4339659.63
4339701.12
4339742.61
4339784.11
ΙΔΙΟΚΤΗΣΙΑ ΣΥΛΛΟΓΟΥ ΤΑΜΕΙΟ ΙΑΤΡΩΝ
ΙΔΙΟΚΤΗΣΙΑ ΣΥΛΛΟΓΟΥ ΤΑΜΕΙΟ ΙΑΤΡΩΝ
ΑΓΡΟΤΙΚΟΣ ΔΡΟΜΟΣ
(ΜΥΛΟΣ)
Χρησιμοποιείται το Ελληνικό Γεωδαιτικό Σύστημα Αναφοράς 1987 (Ε.Γ.Σ.Α. '87) με τα παρακάτω χαρακτηριστικά:
Ελλειψοειδές Αναφοράς GRS 80 (3 = 6 378 137 m, 1/f = 298.257222101)
Προβολή: Εγκάρσια Μερκατορική
Κεντρικός Μεσημβρινός λ° = 24° 00' 00" με Ko=0.9996
Τετμημένη Κεντρικού Μεσημβρινού: +500000 m
Γεωγραφικό πλάτος: 0° 00' 00"
ΙΔΙΟΚΤΗΤΕΣ
1 ΜΑΥΡΟΥΔΗ ΣΤΕΛΛΑ
2
3
4 ΑΙΓΙΑΛΙΚΗΣ ΣΤΡΑΤΗΣ
5 ΨΑΘΑΣ ΠΑΝΑΓΙΩΤΗΣ
6 ΚΟΤΡΩΝΙΑΣ ΦΩΤΗΣ
7 ΜΑΝΑΚΑ ΒΑΣΙΛΙΚΗ
ΠΙΝΑΚΑΣ ΣΥΝΤΕΤΑΓΜΕΝΩΝ ΠΑΡΑΛΙΑΣ
Με τη βοήθεια των ορθογωνιών συντεταγμένων των κορυφών του
ΣΗΜΕΙΟ X Y ΜΗΚΟΣ
ΠΙΝΑΚΑΣ ΣΥΝΤΕΤΑΓΜΕΝΩΝ ΑΙΓΙΑΛΟΥ
Με τη βοήθεια των ορθογωνιών συντεταγμένων των κορυφών του
ΣΗΜΕΙΟ X Y ΜΗΚΟΣ
ΠΙΝΑΚΑΣ ΣΥΝΤΕΤΑΓΜΕΝΩΝ ΠΑΛΑΙΟΥ ΑΙΓΙΑΛΟΥ
Με τη βοήθεια των ορθογωνιών συντεταγμένων των κορυφών του
ΣΗΜΕΙΟ X Y ΜΗΚΟΣ
4339775.95
4339817.44
4339858.93
4339900.43
4339941.92

4339825.60 4339867.09 4339908.58 4339950.07 4339991.57

715325.91 715367.41 715408.90 715450.39 715491.88 715533.37 715560.61

ΟΜΟΡΟΣ ΚΑΘΟΡΙΣΜΕΝΟΣ ΑΙΓΙΑΛΟΣ
Αρ.2260/ 01-09-2005 ΑΠΟΦΑΣΗ
Γ.Γ. ΠΕΡΙΦΕΡΕΙΑΣ Β. ΑΙΓΑΙΟΥ
(ΦΕΚ 1076/ 05-10-2005/ΤΔ')

ΙΔΙΟΚΤΗΣΙΑ ΒΟΥΛΓΑΡΗ

ΔΡΟΜΟΣ ΠΡΟΣ ΜΑΝΔΑΜΑΔΟ

ΥΠΟΜΝΗΜΑ ΕΠΙΤΡΟΠΗΣ

1) Το παρόν υπόμνημα συνοδεύει την από 18-3-2009 Έκθεση της Επιτροπής καθορισμού ορίων αιγιαλού και παραλίας, για τον επακαθορισμό της ζώνης παραλίας περιοχή "ΛΙΜΑΝΙ", Δήμου Λουτρόπολης Θερμής, νήσου Λέσβου, Νομού Λέσβου.
2) Το κτηματογραφικό - υψομετρικό διάγραμμα είναι κλίμακας 1:500 και αποτελείται από μία (1) πινακίδα.
3) Η οριογραμμή της παραλίας επανακαθορίζεται με κίτρινη συνεχή πολυγωνική γραμμή με κορυφές 1΄, 2΄, 3΄, έως και 45΄, κυμαινόμενου πλάτους λόγω της νομίμως διαμορφωμένης γραμμής δόμησης (αρ.7 του Ν.2971/2001).
4) Υπάρχει κτίσμα (μύλος) το οποίο εξαιρείται από τη ζώνη παραλίας λόγω της υφιστάμενης γραμμής δόμησης.
5) Η νομίμως διαμορφωμένη γραμμή δόμησης προσδιορίζεται από τα στοιχεία Α1-Α2- ... Α5, Β1-Β2-...Β11, Γ1-Γ2-....Γ6, Δ1-Δ2-....Δ6, Ε1-Ε2- .... Ε4, Ζ1-Ζ2-.......Ζ4, Η1-Η2-Η3, Θ1-Θ2-....Θ6, Ι1-Ι2-...Ι4, Κ1-Κ2-....Κ6, και Λ (μύλος) με την αρ.πρ.199/Φ.Αιγιαλοί Λέσβου/18-2-2004 Απόφαση Γ.Γ. Περιφέρειας Β. Αιγαίου "Προσδιορισμός Γραμμής Δόμησης στην παραλία Θερμής του Δήμου Λουτροπόλεως Θερμής Ν. Λέσβου" και ορίζεται στο παρόν με γραμμή πράσινου χρώματος.
6) Καταργούνται τα σημεία 19΄, 20΄... ως 22΄ της καθορισμένης ζώνης παραλίας λόγω ύπαρξης της Εθνικής Οδού Μυτιλήνης - Θερμής, με την οποία εξυπηρετείται ο σκοπός της παραγράφου 2 του άρθρου 1 του Ν.2971/2001 και τυγχάνει εφαρμογής η υπ΄αριθμ.571/2000 γνωμοδότηση του Ν.Σ.Κ..
7) Το σημείο 22 ταυτίζεται με το σημείο 1 του όμορου καθορισμένου αιγιαλού (Η υπ΄αριθμ. 2260/1-9-2005 απόφαση του Γ.Γ Περιφέρειας Βορείου Αιγαίου - ΦΕΚ 1076/5-10-2005 τ. Δ).
8) Κατά τα λοιπά ισχύει η υπ΄αριθμ.1064734/6757/Β0010/25-10-1999 Απόφαση του Υπουργού Οικονομικών "Περί καθορισμού των ορίων αιγιαλού και δημιουργίας ζώνης παραλίας της εν λόγω περιοχής" (ΦΕΚ 822/18-11-1999 τ.Δ΄).
9) Έγιναν δεκτές και εφαρμόστηκαν επί του τοπογραφικού όλες οι υποδείξεις της παρ.1 του Αρ.Φ.544.5/918/04/Σχ.1180/31-8-2004 εγγράφου του Γ.Ε.Ν.
10) Η εξάρτηση έγινε σύμφωνα με το Ελληνικό Γεωδαιτικό Σύστημα Αναφοράς (ΕΓΣΑ' 87).

Μυτιλήνη 18-3-2009

Η ΕΠΙΤΡΟΠΗ

Ο ΠΡΟΕΔΡΟΣ

ΣΠΥΡΙΔΩΝ ΚΑΡΔΑΚΑΡΗΣ
ΠΕ/Α ΕΦΟΡΙΑΚΩΝ

ΤΑ ΜΕΛΗ

1. ΕΛΕΝΗ ΜΗΤΡΙΤΣΑ
ΠΕ/Α ΜΗΧΑΝΙΚΩΝ

2. ΜΙΧΑΛΗΣ ΠΑΡΙΑΡΟΣ
ΠΛΟΙΑΡΧΟΣ Λ.Σ

3. ΠΑΡΑΣΚΕΥΑΣ ΒΑΣΙΛΕΛΛΗΣ
ΠΕ/Α ΜΗΧΑΝΙΚΩΝ

4. ΕΥΣΤΡΑΤΙΟΣ ΔΟΥΛΔΟΥΡΗΣ
ΠΕ/Α ΜΗΧΑΝΙΚΩΝ

ΕΝΔΙΑΦΕΡΟΜΕΝΟΙ ΙΔΙΟΚΤΗΤΕΣ	ΣΤΕΛΛΑ ΜΑΥΡΟΥΔΗ - ΒΑΣΙΛΙΚΗ ΜΑΝΑΚΑ - ΠΑΝΑΓΙΩΤΗΣ & ΔΗΜΗΤΡΗΣ ΨΑΘΑΣ - ΣΤΡΑΤΗΣ ΔΙΓΙΔΙΚΗΣ ΚΟΤΡΩΝΙΑΣ ΦΩΤΗΣ
ΕΡΓΟ	ΤΟΠΟΓΡΑΦΙΚΟ ΔΙΑΓΡΑΜΜΑ ΕΠΑΝΑΚΑΘΟΡΙΣΜΟΥ ΖΩΝΗΣ ΠΑΡΑΛΙΑΣ
ΘΕΣΗ ΕΡΓΟΥ	(ΔΗΜΟΣ ΛΟΥΤΡΟΠΟΛΗΣ ΘΕΡΜΗΣ ΝΗΣΟΣ ΛΕΣΒΟΣ ΝΟΜΟΣ ΛΕΣΒΟΥ) ΘΕΣΗ 'ΛΙΜΑΝΙ ΘΕΡΜΗΣ'
ΜΕΛΕΤΗΤΗΣ	ΓΕΩΡΓΙΟΣ Π. ΤΖΑΒΕΛΛΑΣ
ΘΕΜΑ ΣΧΕΔΙΟΥ	ΕΠΑΝΑΚΑΘΟΡΙΣΜΟΣ ΟΡΙΩΝ ΖΩΝΗΣ ΚΑΙ ΠΑΡΑΛΙΑΣ
ΑΡΙΘΜΟΣ ΣΧΕΔΙΟΥ	ΚΛΙΜΑΚΑ 1:500
ΠΕΡΙΟΔΟΣ ΕΚΠΟΝΗΣΗΣ ΜΕΛΕΤΗΣ	18 ΜΑΡΤΙΟΥ 2009

90-4-2010

ΚΑΡΑΓΙΑΝΝΗΣ ΓΕΩΡΓΙΟΣ

ΣΦΡΑΓΙΔΑ - ΥΠΟΓΡΑΦΗ

ΓΕΩΡΓΙΟΣ ΠΑΝ. ΤΖΑΒΕΛΛΑΣ
ΔΙΠΛΩΜΑΤΟΥΧΟΣ
ΠΟΛΙΤΙΚΟΣ - ΣΥΓΚΟΙΝ/ΓΟΣ ΜΗΧΑΝΙΚΟΣ
ΑΜ. ΤΕΕ 90400
Γ. ΒΟΣΤΑΝΗ 29 - ΜΥΤΙΛΗΝΗ
ΤΗΛ.: 22510 45944 ΚΙΝ.: 697 2011469
ΑΦΜ: 100675448 - ΔΟΥ ΜΥΤΙΛΗΝΗΣ

ΜΥΤΙΛΗΝΗ 18-05-2009
ΘΕΩΡΗΘΗΚΕ ΚΑ'

ΕΛΕΓΧΘΗΚΕ
ΓΙΑ ΤΗΝ ΑΚΡΙΒΕΙΑ ΤΗΣ ΑΠΟΤΥΠΩΣΗΣ

ΕΛΕΝΗ ΜΗΤΡΙΤΣΑ
ΠΕ/Α' ΤΟΠ/ΦΩΝ ΜΗΧ/ΚΩΝ

4339983.41 4340024.90 4340066.39 4340107.89 4340149.38

Αριθμ. 11088/679 (3)

Πρώτος καθορισμός ορίων αιγιαλού και παραλίας στη θέση «Αυλάκια» Δ.Δ. Βουρλιωτών Δήμου Βαθέος Ν. Σάμου.

Η ΓΕΝΙΚΗ ΓΡΑΜΜΑΤΕΑΣ
ΠΕΡΙΦΕΡΕΙΑΣ ΒΟΡΕΙΟΥ ΑΙΓΑΙΟΥ

Έχοντας υπόψη:

1. Τις διατάξεις του Ν. 2971/2001 (ΦΕΚ 285/τ.Α'/19.12.2001) «Αιγιαλός, παραλία και άλλες διατάξεις».

2. Τις διατάξεις του Ν.Δ. 439/70 «Περί συμπληρώσεως των διατάξεων περί αιγιαλού».

3. Τις διατάξεις του Ν. 3200/55 «Περί διοικητικής αποκέντρωσης» όπως αυτές τροποποιήθηκαν και ισχύουν σήμερα με τα Ν.Δ. 532/1970, Β.Δ. 704/1970, Β.Δ. 705/1970, Β.Δ. 192/1972, Π.Δ. 71/1984, ΠΔ. 347/1986, Ν. 2026/1992 και Π.Δ. 97/1993.

4. Τις διατάξεις του Π.Δ. 551/88 «Οργάνωση Νομαρχιών - Οργάνωση Οικονομικών Υπηρεσιών» (ΦΕΚ 259/τ. Α'/1988).

5. Τις διατάξεις του άρθρου 19 παραγρ. 5 του Ν. 2344/95, του άρθρου 52 παρ. 6 του Ν. 2218/94 και του άρθρου 4 παρ. 7 του Ν. 2240/94, δυνάμει των οποίων αρμοδιότητες του Υπουργείου Οικονομικών που είχαν μεταβιβασθεί στους Νομάρχες, ανήκουν στο Περιφερειακό Διευθυντή, σε συνδυασμό με αυτές του άρθρου 14 παρ. 2 του Ν. 2399/96 με τις οποίες προβλέπεται η κατάργηση των θέσεων των Περιφερειακών Διευθυντών, οι αρμοδιότητες πλέον του οποίου περιήλθαν στο Γενικό Γραμματέα της Περιφέρειας και ασκούνται από τον Αναπληρωτή Περιφερειακό Διευθυντή.

6. Τις διατάξεις του τέταρτου εδαφίου της παρ. 2 του άρθρου 1 και της παρ.6 του ίδιου άρθρου του Ν. 2503/97 «Διοίκηση, οργάνωση, στελέχωση της Περιφέρειας, ρύθμιση θεμάτων για τη τοπική αυτοδιοίκηση και άλλες διατάξεις» (ΦΕΚ 107 Α'), σύμφωνα με τις οποίες οι Περιφερειακές Υπηρεσίες του Υπουργείου Οικονομικών, που συγκροτούσαν την Περιφερειακή Διοίκηση του Νομού ή Νομαρχίας, δεν υπήχθησαν στην ενιαία οργανική μονάδα της Περιφέρειας, ούτε καταργήθηκαν, αλλά αποτελούν από την 01/09/1997, Υπηρεσίες του Υπουργείου Οικονομικών.

7. Το υπ' αριθ. 28979/31.07.1997 έγγραφο της Διεύθυνσης Διοίκησης του Υπουργείου Εσωτερικών, Δημόσιας Διοίκησης και Αποκέντρωσης, σύμφωνα με το οποίο οι αρμοδιότητες του Γενικού Γραμματέα της Περιφέρειας σε θέματα Υπηρεσιών του Υπουργείου Οικονομικών, μεταφέρονται από την 01/09/1997 στον Υπουργό Οικονομικών.

8. Τις διατάξεις του πρώτου εδαφίου της παρ. 21 του άρθρου 46 του Ν. 3220/2004 (ΦΕΚ 15/τ.Α'/28.01.2004) σύμφωνα με το οποίο από 10/04/2004 αρμοδιότητες του Υπουργού Οικονομίας και Οικονομικών οι οποίες ανήκαν ή είχαν μεταβιβασθεί στους Νομάρχες μέχρι την έναρξη λειτουργίας των Νομαρχιακών Αυτοδιοικήσεων και αφορούν θέματα των Υπηρεσιών του Υπουργείου Οικονομίας και Οικονομικών, που εξαιρέθηκαν από τη κατάργηση με τις διατάξεις της παρ. 2 του άρθρου 39 του Ν. 2218/1994, περιέρχονται στο Γενικό Γραμματέα της Περιφέρειας.

9. Την υπ' αριθ. 24/09.12.2009 Πράξη Υπουργικού Συμβουλίου (ΦΕΚ 528/16.12.2009) με την οποία διορίστηκε σε θέση μετακλητής Γενικής Γραμματέως της Περιφέρειας Β. Αιγαίου η Σοφία Θεολογίτου.

10. Την από 24/03/2010 έκθεση της Επιτροπής καθορισμού ορίων αιγιαλού και παραλίας (άρθρο 3 του Ν. 2971/ 19.12.2001, ΦΕΚ 285/τ. Α'/19.12.2001) για πρώτο καθορισμό των ορίων αιγιαλού και παραλίας στη θέση «Αυλάκια» Δ.Δ. Βουρλιωτών Δήμου Βαθέος Ν. Σάμου.

11. Το τοπογραφικό, υψομετρικό και κτηματολογικό διάγραμμα, εξαρτημένο από το κρατικό δίκτυο συντεταγμένων (ΕΓΣΑ '87), το οποίο συντάχθηκε τον Σεπτέμβριο του 2008 από τον Τιμολέοντα Γ. Μπουνιά, Αγρονόμο Τοπογράφο Μηχανικό σε μια (1) πινακίδα, σε κλίμακα 1:500, ελέγχθηκε κατά το δυνατόν για την ορθή αποτύπωση του και θεωρήθηκε από τη Βεργή Ευφροσύνη, Αγρονόμο Τοπογράφο Μηχανικό της Κτηματικής Υπηρεσίας Σάμου.

12. Το υπ' αριθ. Φ.544.5/575/09/Σ.7058/18.08.2009 έγγραφο του Γενικού Επιτελείου Ναυτικού, αποφασίζουμε:

Επικυρώνουμε την από 24/03/2010 έκθεση της κατά το άρθρο 3 Ν. 2971/19.12.2001 (ΦΕΚ 285/τ. Α'/19.12.2001) «Περί αιγιαλού και παραλίας & άλλες διατάξεις» αρμόδιας Επιτροπής καθορισμού ορίων αιγιαλού και παραλίας για πρώτο καθορισμό των ορίων αιγιαλού και παραλίας στη θέση «Αυλάκια» Δ.Δ. Βουρλιωτών, Δήμου Βαθέος Ν. Σάμου, καθώς επίσης και το τοπογραφικό, υψομετρικό και κτηματολογικό διάγραμμα, εξαρτημένο από κρατικό δίκτυο συντεταγμένων (ΕΓΣΑ '87), το οποίο συντάχθηκε τον Σεπτέμβριο 2008 από τον Τιμολέοντα Γ. Μπουνιά, Αγρονόμο Τοπογράφο Μηχανικό σε μια (1) πινακίδα, σε κλίμακα 1:500, ελέγχθηκε κατά το δυνατόν για την ορθή αποτύπωση του και θεωρήθηκε από τη Βεργή Ευφροσύνη, Αγρονόμο Τοπογράφο Μηχανικό της Κτηματικής Υπηρεσίας Σάμου.

Στο τοπογραφικό αυτό διάγραμμα καθορίσθηκε:

α) Η οριογραμμή ζώνης αιγιαλού με κόκκινη συνεχή πολυγωνική γραμμή και στοιχεία (Α1, Α2, ...Α26, Α27).

β) Η οριογραμμή ζώνης παραλίας κίτρινες συνεχείς πολυγωνικές γραμμές και στοιχεία (Π1, Π2, ...Π6, Π7) και (Π8, Π9, ...Π31, Π32).

Η οριογραμμή της ζώνης παραλίας στο τμήμα κατά μήκος του οικισμού, με στοιχεία από Π1 έως Π19, ταυτίζεται με τη ρυμοτομική γραμμή του εγκεκριμένου ρυμοτομικού σχεδίου.

Το πλάτος της ζώνης παραλίας στο τμήμα εκτός του οικισμού με στοιχεία από Π20 έως Π31 ορίζεται στα δέκα (10) μέτρα, εκτός από το τμήμα με στοιχεία από Π31 έως Π32, όπου μεταβάλλεται απο δέκα (10,00 μ.) μέτρα έως επτά μέτρα και εξήντα εκατοστά (7,60 μ.), προκειμένου να συναρμοσθεί η υπο καθορισμό οριογραμμή παραλίας με την ήδη καθορισμένη προς νότο οριογραμμή παραλίας

Εντός ζώνης παραλίας βρίσκονται κατασκευές που δεν εξαιρούνται.

Αποφαινόμαστε ότι δεν υπάρχει παλαιός αιγιαλός.

Οι κορυφές των ανωτέρω οριογραμμών καθορίζονται με συντεταγμένες του κρατικού δικτύου (σύστημα συντεταγμένων ΕΓΣΑ '87).

Η απόφαση αυτή με την έκθεση της επιτροπής και το τοπογραφικό διάγραμμα να δημοσιευθούν στην Εφημερίδα της Κυβερνήσεως.

Μυτιλήνη, 19 Μαΐου 2010

Η Γενική Γραμματέας Περιφέρειας
ΣΟΦΙΑ ΘΕΟΛΟΓΙΤΟΥ

ΕΚΘΕΣΗ
ΕΠΙΤΡΟΠΗΣ ΚΑΘΟΡΙΣΜΟΥ ΤΩΝ ΟΡΙΩΝ
ΑΙΓΙΑΛΟΥ ΚΑΙ ΠΑΡΑΛΙΑΣ
(Άρθρο 3 Ν. 2971/19.12.2001)
(4η Συνεδρίαση)

Για τον πρώτο καθορισμό των ορίων αιγιαλού και παραλίας στη θέση «Αυλάκια» Δ.Δ. Βουρλιωτών Δήμου Βαθέος Ν. Σάμου.

Στη Σάμο σήμερα 24 Μαρτίου 2010 ημέρα της εβδομάδας Τετάρτη και ώρα 03:00 μ.μ. οι υπογεγραμμένοι:

1. Αλκιβιάδης Φουντεδάκης, Προϊστάμενος της Κτηματικής Υπηρεσίας Ν. Σάμου ως πρόεδρος,

2. Ανδρέας Κελεπούρης, αναπληρωτής του Λιμενάρχη Σάμου ως μέλος,

3. Ευφροσύνη Βεργή, Τοπογράφος Μηχανικός της Κτηματικής Υπηρεσίας Ν. Σάμου ως μέλος,

4. Ιωάννης Σοφοτάσιος, αναπληρωτής του Προϊσταμένου Πολεοδομίας ΝΑ. Σάμου ως μέλος,

5. Ο Διευθυντής της Διεύθυνσης Χωροταξίας και Περιβάλλοντος της Γενικής Γραμματείας της Περιφέρειας Β. Αιγαίου ως μέλος, δεν παρευρέθηκε και

ο Ευάγγελος Παριανός, υπάλληλος της Κτηματικής Υπηρεσίας Ν. Σάμου ως γραμματέας της επιτροπής αποτελούντες την επιτροπή καθορισμού ορίων αιγιαλού και παραλίας, δυνάμει του Π.Δ. 284/1988 «Οργανισμός του Υπουργείου Οικονομικών» (ΦΕΚ 128 Α'), όπως τροποποιήθηκε και ισχύει, του Π.Δ. 551/1988 «Οργανισμός Νομαρχιών - Οργάνωση Οικονομικών Υπηρεσιών» (ΦΕΚ 259 Α') και του άρθρου 3 του Ν. 2971/19.12.2001 «Αιγιαλός, παραλία και άλλες διατάξεις» (ΦΕΚ 285 Δ'), όπως αυτή ορίσθηκε με την υπ' αριθ. 241/27.01.2009 απόφαση του Γενικού Γραμματέα Περιφέρειας Β. Αιγαίου, αφού μεταβήκαμε επί τόπου στη προαναφερθείσα περιοχή, ύστερα από πρόσκληση του Προέδρου και έχοντας υπ' όψιν:

1. Την από 30/07/2005 αίτηση της Δέσποινας Γεωργάτου σχετικά με την οριοθέτηση της ζώνης αιγιαλού και ζώνης παραλίας στη θέση «Αυλάκια» Δ.Δ. Βουρλιωτών Δήμου Βαθέος Ν. Σάμου.

2. Το τοπογραφικό, υψομετρικό και κτηματολογικό διάγραμμα, εξαρτημένο από κρατικό δίκτυο συντεταγμένων (ΕΓΣΑ '87), το οποίο συντάχθηκε τον Σεπτέμβριο 2008 από τον Τιμολέοντα Γ. Μπουνιά, Αγρονόμο Τοπογράφο Μηχανικό, σε μια (1) πινακίδα, σε κλίμακα 1:500, ελέγχθηκε κατά το δυνατόν για την ορθή αποτύπωση του και θεωρήθηκε από την Βεργή Ευφροσύνη Αγρονόμο Τοπογράφο Μηχανικό της Κτηματικής Υπηρεσίας Σάμου.

3. Το υπ' αριθ. πρωτ. Φ.544.5/575/09/Σ.7058/18.08.2009 έγγραφο του Γενικού Επιτελείου Ναυτικού.

4. Την από Μαρτίου 2010 τεχνική έκθεση του Τιμολέοντα Γ. Μπουνιά, Αγρονόμου Τοπογράφου Μηχανικού σχετικά με τη συναρμογή των υπό καθορισμό οριογραμμών αιγιαλού και παραλίας με τις αντίστοιχες οριογραμμές που έχουν ήδη καθορισθεί εκατέρωθεν.

5. Τις διατάξεις του Ν. 2971/2001 «Περί αιγιαλού, παραλίας και άλλων διατάξεων» όπως αυτός ισχύει και τον Ν. 1337/83 καθώς και την προς αυτόν σχετική Δικαστηριακή και Διοικητική Νομολογία,

6. Την υπ' αριθ. Τ.Π.3902/25.11.1993 (ΦΕΚ 1430/τ. Δ'/09.12.93) Απόφαση Νομάρχη Σάμου περί εγκρίσεως πολεοδομικής μελέτης στον οικισμό «Αυλάκια».

7. Την σχηματισθείσα αντίληψη, από την επιτόπιο μετάβαση, περί του πλάτους της βρεχόμενης ζώνης της ξηράς και λοιπών συναφών στοιχείων όπως:

● Τη γεωγραφική θέση της ακτής, η οποία βρίσκεται στη βόρεια πλευρά της Σάμου και έχει ανατολικό μέτωπο προς την θάλασσα.

● Τη μορφολογία της ακτής, η οποία στο βόρειο άκρο της είναι βραχώδης με έντονο πρανές, ενώ στο κεντρικό και νότιο τμήμα της είναι κυρίως αμμοχαλικώδης με μικρές κλήσεις. Στο νότιο τμήμα της υπό καθορισμού περιοχής, έχουν τοποθετηθεί φυσικοί ογκόλιθοι.

● Τη μορφολογία του πυθμένα, ο οποίος είναι αμμοχαλικώδης με μέτρια κλίση και βάθη τα οποία είναι μικρά πλησίον της ακτής και μεγαλύτερα στη συνέχεια.

● Τις επικρατούσες καιρικές συνθήκες ήτοι ανατολικοί και βόριο - ανατολικοί άνεμοι σε μέτρια συχνότητα, οι οποίοι, λόγω του μεγάλου αναπτύγματος του πελάγους, προκαλούν μέτριους έως και έντονους κυματισμούς.

● Την ύπαρξη τεχνικών έργων, ήτοι:

i) Τσιμεντοστρώσεις, πλακοστρώσεις, εξέδρα και προβλήτα από μπετόν, στο τμήμα του οικισμού.

ii) Τμήμα της υπάρχουσας εθνικής οδού Βαθέος-Καρλοβασίου, καθώς και φυσικοί ογκόλιθοι οι οποίοι έχουν τοποθετηθεί κατά μήκος της εθνικής οδού για τη προστασία της.

● Την ύπαρξη βλάστησης η οποία αποτελείται από φυτά ανθεκτικά και προσαρμοσμένα σε αλμυρό περιβάλλον.

● Το γεγονός ότι δεν εντοπίσθηκαν παράκτιοι φυσικοί πόροι,

● Τη μη ύπαρξη δημοσίων κτημάτων,

● Τη μη ύπαρξη ευπαθών οικοσυστημάτων και προστατευόμενων περιοχών,

● Το γεγονός ότι δεν υφίσταται Κτηματολόγιο, αποφασίζουμε:

1. Τον καθορισμό επί του ανωτέρω τοπογραφικού διαγράμματος:

α) Οριογραμμής της ζώνης αιγιαλού με κόκκινη συνεχή πολυγωνική γραμμή και στοιχεία (Α1, Α2, ...Α26, Α27),

β) Οριογραμμής της ζώνης παραλίας με κίτρινες συνεχείς πολυγωνικές γραμμές και στοιχεία (Π1, Π2, ...Π6, Π7) και (Π8, Π9, ...Π31, Π32).

2. Η οριογραμμή της ζώνης παραλίας στο τμήμα κατά μήκος του οικισμού, με στοιχεία από Π1 έως Π19, ταυτίζεται με τη ρυμοτομική γραμμή του εγκεκριμένου ρυμοτομικού σχεδίου.

3. Το πλάτος της ζώνης παραλίας στο τμήμα εκτός του οικισμού με στοιχεία από Π20 έως Π31 ορίζεται στα δέκα (10) μέτρα.

4. Το πλάτος της ζώνης παραλίας στο τμήμα εκτός του οικισμού με στοιχεία από Π31 έως Π32 μεταβάλλεται από δέκα (10,00 μ.) μέτρα έως επτά μέτρα και εξήντα εκατοστά (7,60 μ.), προκειμένου να συναρμοσθεί η υπό καθορισμό οριογραμμή παραλίας με την ήδη καθορισμένη προς νότο οριογραμμή παραλίας.

5. Εντός ζώνης παραλίας βρίσκονται κτίσματα που δεν εξαιρούνται.

Το τέταρτο μέλος δεν συμφωνεί με τον καθορισμό της οριογραμμής αιγιαλού όσον αφορά το τμήμα από Α4 έως Α7, καθότι τέμνονται παλαιά κτίρια, τα οποία κατά τη κρίση του θα έπρεπε να εξαιρεθούν της ζώνης αιγιαλού, λόγω φαινομένων διάβρωσης που έχουν παρατηρηθεί στη περιοχή, σύμφωνα με τη παράγραφο 4 του άρθρου 5 του Ν. 2971/2001 (ΦΕΚ 281/τ. Δ'/2001).


ΠΙΝΑΚΑΣ ΣΥΝΤΕΤΑΓΜΕΝΩΝ ΚΟΡΥΦΩΝ					
ΑΙΓΙΑΛΟΥ			ΠΑΡΑΛΙΑΣ		
Α/Α	Χ	Υ	Α/Α	Χ	Υ
Α1	751482.234	4187233.645	Π1	751481.414	4187230.482
Α2	751478.587	4187219.575	Π2	751479.649	4187229.682
Α3	751464.751	4187202.116	Π3	751475.823	4187219.970
Α4	751449.611	4187189.480	Π4	751472.975	4187217.295
Α5	751429.516	4187156.278	Π5	751465.716	4187210.837
Α6	751420.933	4187128.696	Π6	751462.197	4187205.651
Α7	751412.937	4187105.537	Π7	751457.579	4187196.130
Α8	751410.290	4187097.437	Π8	751406.031	4187090.613
Α9	751402.801	4187085.437	Π9	751401.145	4187085.613
Α10	751397.454	4187072.823	Π10	751397.454	4187072.823
Α11	751396.140	4187008.279	Π11	751396.889	4187070.280
Α12	751401.247	4186975.477	Π12	751396.534	4187066.620
Α13	751402.764	4186958.066	Π13	751396.136	4187017.598
Α14	751408.224	4186932.290	Π14	751396.140	4187008.279
Α15	751419.560	4186904.545	Π15	751397.146	4186991.740
Α16	751427.121	4186889.964	Π16	751397.418	4186987.271
Α17	751445.269	4186860.784	Π17	751400.135	4186957.075
Α18	751462.195	4186835.599	Π18	751400.275	4186955.519
Α19	751485.281	4186802.596	Π19	751404.952	4186926.629
Α20	751504.153	4186778.635	Π20	751410.474	4186900.344
Α21	751517.832	4186762.890	Π21	751418.423	4186885.014
Α22	751531.592	4186748.457	Π22	751436.871	4186855.353
Α23	751543.118	4186736.691	Π23	751453.947	4186829.944
Α24	751551.251	4186728.589	Π24	751477.249	4186796.632
Α25	751559.632	4186720.013	Π25	751496.446	4186772.259
Α26	751579.960	4186699.384	Π26	751510.434	4186756.157
Α27	751595.331	4186681.078	Π27	751524.401	4186741.507
			Π28	751536.017	4186729.650
			Π29	751544.146	4186721.552
			Π30	751552.495	4186713.009
			Π31	751572.558	4186692.649
			Π32	751589.416	4186676.268

Η Επιτροπή

Ο Πρόεδρος
ΑΛΚΙΒΙΑΔΗΣ ΦΟΥΝΤΕΔΑΚΗΣ

Τα Μέλη
ΑΝΔΡΕΑΣ ΚΕΛΕΠΟΥΡΗΣ
ΕΥΦΡΟΣΥΝΗ ΒΕΡΓΗ
ΙΩΑΝΝΗΣ ΣΟΦΟΤΑΣΙΟΣ


ΘΑΛΑΣΣΑ
ΠΡΟΣ ΒΑΘΥ
ΕΘΝΙΚΟ ΤΥΠΟΓΡΑΦΕΙΟ
Για τεχνικούς λόγους στο σχεδιάγραμμα, έγινε σμίκρυνση, κατά ποσοστό 32%

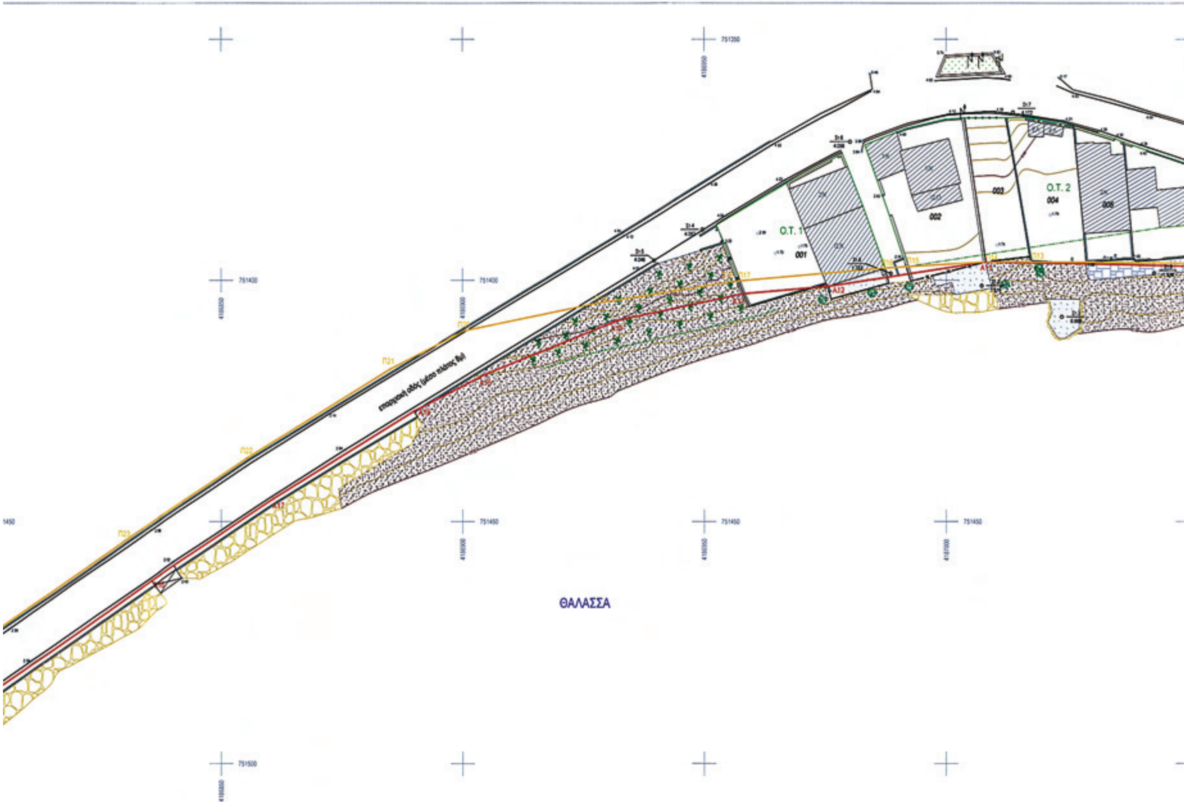

ΣΥΝΤΕΤΑΓΜΕΝΕΣ ΟΡΙΩΝ ΑΙΓΙΑΛΟΥ - ΠΑΡΑΛΙΑΣ ΣΤΟ ΚΡΑΤΙΚΟ ΣΥΣΤΗΜΑ ΣΥΝ/ΝΩΝ ΕΓΣΑ '87

α/α	X	Y
Α1	751482.234	4187233.645
Α2	751478.587	4187219.575
Α3	751464.751	4187202.116
Α4	751449.611	4187189.480
Α5	751429.516	4187156.278
Α6	751420.933	4187128.696
Α7	751412.937	4187105.537
Α8	751410.290	4187097.437
Α9	751402.801	4187085.437
Α10	751397.454	4187072.823
Α11	751396.140	4187008.279
Α12	751401.247	4186975.477
Α13	751402.764	4186958.066
Α14	751408.224	4186932.290
Α15	751419.560	4186904.545
Α16	751427.121	4186889.964
Α17	751445.269	4186860.784
Α18	751462.195	4186835.599
Α19	751485.281	4186802.596
Α20	751504.153	4186778.635

α/α	X	Y
Α21	751517.832	4186762.890
Α22	751531.592	4186748.457
Α23	751543.118	4186736.691
Α24	751551.251	4186728.589
Α25	751559.632	4186720.013
Α26	751579.960	4186699.384
Α27	751595.331	4186681.078

α/α	X	Y
Π1	751481.414	4187230.482
Π2	751479.649	4187229.682
Π3	751475.823	4187219.970
Π4	751472.975	4187217.295
Π5	751465.716	4187210.837
Π6	751462.197	4187205.651
Π7	751457.579	4187196.130
Π8	751406.031	4187090.613
Π9	751401.145	4187085.613
Π10	751397.454	4187072.823
Π11	751396.889	4187070.280
Π12	751396.534	4187066.620
Π13	751396.136	4187017.598
Π14	751396.140	4187008.279
Π15	751397.146	4186991.740
Π16	751397.418	4186987.271
Π17	751400.135	4186957.075
Π18	751400.275	4186955.519
Π19	751404.952	4186926.629
Π20	751410.474	4186900.344

α/α	X	Y
Π21	751418.423	4186885.014
Π22	751436.871	4186855.353
Π23	751453.947	4186829.944
Π24	751477.249	4186796.632
Π25	751496.446	4186772.259
Π26	751510.434	4186756.157
Π27	751524.401	4186741.507
Π28	751536.017	4186729.650
Π29	751544.146	4186721.552
Π30	751552.495	4186713.009
Π31	751572.558	4186692.649
Π32	751589.416	4186676.268

ΦΕΡΟΜΕΝΟΙ ΙΔΙΟΚΤΗΤΕΣ

001	ΧΑΤΖΗΑΝΔΡΕΟΥ ΑΛΕΞΑΝΔΡΟΣ
002	ΡΟΥΣΑΚΗΣ ΝΙΚΟΛΑΟΣ
003	ΑΓΝΩΣΤΟΣ
004	ΦΡΑΝΤΖΕΣΚΟΣ ΓΡΗΓΟΡΙΟΣ
005	ΦΡΑΝΤΖΕΣΚΟΣ ΓΡΗΓΟΡΙΟΣ
006	ΧΑΤΖΗΓΙΑΝΝΑΚΗΣ & ΧΑΤΖΗΠΑΥΛΟΣ
007	ΔΗΜΟΣ ΒΑΘΕΩΝ
008	ΣΙΓΑΛΑΣ ΙΑΚΩΒΟΣ
009	ΦΩΛΑΣ ΓΕΩΡΓΙΟΣ
010	ΦΛΕΒΑΡΗΣ ΙΩΑΝΝΗΣ
011	ΦΛΕΒΑΡΗΣ ΕΜΜΑΝΟΥΗΛ
012	ΧΑΤΖΗΓΙΑΝΝΑΚΗ ΒΑΣΙΛΙΚΗ
013	ΚΑΡΑΓΙΑΝΝΗΣ ΚΩΝ/ΝΟΣ
014	ΑΓΝΩΣΤΟΣ
015	ΣΩΤΗΡΙΟΥ ΑΛΕΞΑΝΔΡΟΣ

016	κληρον. ΧΑΤΖΗΓΙΑΝΝΑΚΗΣ ΑΓΓΕΛΑΣ
017	ΑΓΝΩΣΤΟΣ
018	ΑΓΝΩΣΤΟΣ
019	ΣΙΜΟΣ ΕΜΜΑΝΟΥΗΛ
020	ΛΑΣΚΑΡΗΣ ΜΙΧΑΗΛ (HOTEL ΑΥΛΑΚΙ)
021	ΙΕΡΟΣ ΝΑΟΣ ΑΓΙΟΥ ΝΙΚΟΛΑΟΥ
022	ΠΑΝΑΓΙΩΤΟΠΟΥΛΟΣ ΓΕΩΡΓΙΟΣ
023	ΓΕΩΡΓΑΤΟΥ ΔΕΣΠΟΙΝΑ
024	ΣΤΑΜΟΥ ΕΛΙΣΣΑΒΕΤ
025	ΑΓΝΩΣΤΟΣ
026	ΛΑΣΚΑΡΗΣ ΗΛΙΑΣ
027	ΧΑΤΖΗΑΝΤΩΝΙΑΔΗΣ ΚΩΝ/ΝΟΣ
028	ΧΑΤΖΗΓΙΑΝΝΑΚΗ ΣΤΑΜΑΤΙΑ
029	ΙΕΡΟΣ ΝΑΟΣ ΑΓΙΟΥ ΝΙΚΟΛΑΟΥ







ΥΠΟΜΝΗΜΑ ΕΠΙΤΡΟΠΗΣ

1. Το παρόν Τοπογραφικό διάγραμμα συνοδεύει την από 24/3/2010 έκθεση της Επιτροπής καθορισμού των ορίων του αιγιαλού και παραλίας (άρθρο 3 Ν.2971/2001)
2. (κόκκινη γραμμή) Α1, Α2, Α3,..., Α25, Α26, Α27 οριογραμμή αιγιαλού
3. (κίτρινη γραμμή) από Π1 έως Π7 και από Π8 έως Π32 οριογραμμή παραλίας
4. Η οριογραμμή της παραλίας στο τμήμα του οικισμού 'Αυλάκια' (από Π1 έως Π19) ταυτίζεται με την ρυμοτομική γραμμή του εγκεκριμένου ρυμοτομικού σχεδίου (ΦΕΚ 143/Δ/9-12-1993) και στο τμήμα εκτός οικισμού μεταξύ Π19 και Π31 ισαπέχει της οριογραμμής αιγιαλού δέκα (10) μέτρα, ενώ μεταξύ Π31 και Π32 το πλάτος της ζώνης παραλίας μεταβάλεται από δέκα μέτρα (10μ) έως επτά μέτρα και εξήντα εκατοστά (7,60 μ)

Η ΕΠΙΤΡΟΠΗ

Ο Πρόεδρος

Αλκιβιάδης Φουντεδάκης

Τα μέλη

1. ΚΕΛΕΠΟΥΡΗΣ ΑΝΔΡΕΑΣ
ΥΠΟΠΛΟΙΑΡΧΟΣ Λ.Σ


2. Ευφροσύνη Βεργή
Τοπ/φος Μηχανικός

3. ΙΩΑΝΝΗΣ ΣΟΦΟΤΑΣΙΟΣ
ΠΤΥΧΙΟΥΧΟΣ
ΠΟΛΙΤΙΚΟΣ ΜΗΧΑΝΙΚΟΣ Ε.Υ. (Τ.Ε.)
με βαθμό Α'

Σάμος 24/3/2010

ΕΛΕΓΧΘΗΚΕ

Ευφροσύνη Βεργή
Τοπ/φος Μηχανικός

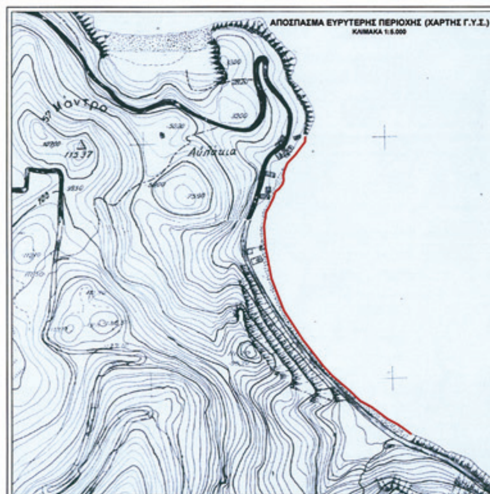



ΤΟΠΟΓΡΑΦΙΚΟ ΔΙΑΓΡΑΜΜΑ
ΚΑΘΟΡΙΣΜΟΥ ΟΡΙΩΝ ΑΙΓΙΑΛΟΥ - ΠΑΡΑΛΙΑΣ

ΘΕΣΗ	ΟΙΚΙΣΜΟΣ ΑΥΛΑΚΙ Δ.Δ. ΒΟΥΡΛΙΩΤΩΝ - ΔΗΜΟΥ ΒΑΘΕΩΣ
ΑΡΜΟΔΙΑ ΚΤΗΜ. ΥΠΗΡΕΣΙΑ	ΣΑΜΟΥ
ΕΝΔΙΑΦΕΡΟΜΕΝΟΣ	ΔΕΣΠΟΙΝΑ ΓΕΩΡΓΑΤΟΥ

ΤΡΙΓΩΝΟΜΕΤΡΙΚΗ ΕΞΑΡΤΗΣΗ	ΚΡΑΤΙΚΟ ΔΙΚΤΥΟ	
ΥΨΟΜΕΤΡΙΚΗ ΑΦΕΤΗΡΙΑ	ΚΡΑΤΙΚΟ ΔΙΚΤΥΟ (Μ.Σ.Θ.)	
ΣΥΣΤΗΜΑ ΑΝΑΦΟΡΑΣ	Ε.Γ.Σ.Α. '87	(συντελ. κλίμακας Κ=1.00038)
ΚΛΙΜΑΚΑ	1 : 500	(ισοδιάσταση 0.50μ)
ΗΜΕΡΟΜΗΝΙΑ	ΣΕΠΤΕΜΒΡΙΟΣ 2008	

ΘΕΩΡΗΣΗ



Σάμος 24/3/2010

Ο ΜΕΛΕΤΗΤΗΣ



ΕΘΝΙΚΟ ΤΥΠΟΓΡΑΦΕΙΟ

ΕΦΗΜΕΡΙΣ ΤΗΣ ΚΥΒΕΡΝΗΣΕΩΣ

ΠΕΡΙΦΕΡΕΙΑΚΑ ΓΡΑΦΕΙΑ ΠΩΛΗΣΗΣ Φ.Ε.Κ.

ΘΕΣΣΑΛΟΝΙΚΗ - Βασ. Όλγας 227	**23104 23956**	**ΚΟΜΟΤΗΝΗ** - Δημοκρατίας 1	**25310 22858**
ΠΕΙΡΑΙΑΣ - Ευρυπίδου 63	**210 4135228**	**ΛΑΡΙΣΑ** - Διοικητήριο	**2410 597449**
ΠΑΤΡΑ - Κορίνθου 327	**2610 638109**	**ΗΡΑΚΛΕΙΟ** - Πεδιάδος 2	**2810 300781**
ΙΩΑΝΝΙΝΑ - Διοικητήριο	**26510 87215**	**ΜΥΤΙΛΗΝΗ** - Πλ. Κωνσταντινουπόλεως 1	**22510 46654**

ΤΙΜΗ ΠΩΛΗΣΗΣ ΦΥΛΛΩΝ ΤΗΣ ΕΦΗΜΕΡΙΔΟΣ ΤΗΣ ΚΥΒΕΡΝΗΣΕΩΣ

Σε έντυπη μορφή:

- Για τα Φ.Ε.Κ. από 1 έως 16 σελίδες σε 1 € προσαυξανόμενη κατά 0,20 € για κάθε επιπλέον οκτασέλιδο ή μέρος αυτού.
- Για τα φωτοαντίγραφα Φ.Ε.Κ. σε 0,15 € ανά σελίδα.

Σε μορφή DVD/CD:

Τεύχος	Ετήσια έκδοση	Τριμηνιαία έκδοση	Μηνιαία έκδοση
Α΄	150 €	40 €	15 €
Β΄	300 €	80 €	30 €
Γ΄	50 €	-	-
Υ.Ο.Δ.Δ.	50 €	-	-
Δ΄	110 €	30 €	-

Τεύχος	Ετήσια έκδοση	Τριμηνιαία έκδοση	Μηνιαία έκδοση
Α.Α.Π.	110 €	30 €	-
Ε.Β.Ι.	100 €	-	-
Α.Ε.Δ.	5 €	-	-
Δ.Δ.Σ.	200 €	-	20 €
Α.Ε.-Ε.Π.Ε. και Γ.Ε.Μ.Η.	-	-	100 €

- Η τιμή πώλησης μεμονωμένων Φ.Ε.Κ. σε μορφή cd-rom από εκείνα που διατίθενται σε ψηφιακή μορφή και μέχρι 100 σελίδες, σε 5 € προσαυξανόμενη κατά 1 € ανά 50 σελίδες.
- Η τιμή πώλησης σε μορφή cd-rom/dvd, δημοσιευμάτων μιας εταιρείας στο τεύχος Α.Ε.-Ε.Π.Ε. και Γ.Ε.Μ.Η. σε 5 € ανά έτος.

ΠΑΡΑΓΓΕΛΙΑ ΚΑΙ ΑΠΟΣΤΟΛΗ Φ.Ε.Κ.: Τηλεφωνικά: 210 4071010 - fax: 210 4071010 - internet: http://www.et.gr

ΕΤΗΣΙΕΣ ΣΥΝΔΡΟΜΕΣ Φ.Ε.Κ.

Τεύχος	Έντυπη μορφή	Ψηφιακή μορφή
Α΄	225 €	190 €
Β΄	320 €	225 €
Γ΄	65 €	Δωρεάν
Υ.Ο.Δ.Δ.	65 €	Δωρεάν
Δ΄	160 €	80 €
Α.Α.Π.	160 €	80 €
Ε.Β.Ι.	65 €	33 €

Τεύχος	Έντυπη μορφή	Ψηφιακή μορφή
Α.Ε.Δ.	10 €	Δωρεάν
Α.Ε.-Ε.Π.Ε. και Γ.Ε.Μ.Η.	2.250 €	645 €
Δ.Δ.Σ.	225 €	95 €
Α.Σ.Ε.Π.	70 €	Δωρεάν
Ο.Π.Κ.	-	Δωρεάν
Α΄ + Β΄ + Δ΄ + Α.Α.Π.	-	450 €

- Το τεύχος Α.Σ.Ε.Π. (έντυπη μορφή) θα αποστέλλεται σε συνδρομητές ταχυδρομικά, με την επιβάρυνση των 70 €, ποσό το οποίο αφορά τα ταχυδρομικά έξοδα..
- Για την παροχή πρόσβασης μέσω διαδικτύου σε Φ.Ε.Κ. προηγουμένων ετών και συγκεκριμένα στα τεύχη: α) Α, Β, Δ, ΑΑΠ, Ε.Β.Ι. και Δ.Δ.Σ, η τιμή προσαυξάνεται, πέραν του ποσού της ετήσιας συνδρομής του 2007, κατά 40 € ανά έτος και ανά τεύχος και β) για το τεύχος Α.Ε.-Ε.Π.Ε. & Γ.Ε.ΜΗ, κατά 60 € ανά έτος παλαιότητας.

- Η καταβολή γίνεται σε όλες τις Δημόσιες Οικονομικές Υπηρεσίες (Δ.Ο.Υ.). Το πρωτότυπο διπλότυπο (έγγραφο αριθμ. πρωτ. 9067/28.2.2005 2η Υπηρεσία Επιτρόπου Ελεγκτικού Συνεδρίου) με φροντίδα των ενδιαφερομένων, πρέπει να αποστέλλεται ή να κατατίθεται στο Εθνικό Τυπογραφείο (Καποδιστρίου 34, Τ.Κ. 104 32 Αθήνα).
- Σημειώνεται ότι φωτοαντίγραφα διπλοτύπων, ταχυδρομικές Επιταγές για την εξόφληση της συνδρομής, δεν γίνονται δεκτά και θα επιστρέφονται.
- Οι οργανισμοί τοπικής αυτοδιοίκησης, τα νομικά πρόσωπα δημοσίου δικαίου, τα μέλη της Ένωσης Ιδιοκτητών Ημερησίου Τύπου Αθηνών και Επαρχίας, οι τηλεοπτικοί και ραδιοφωνικοί σταθμοί, η Ε.Σ.Η.Ε.Α, τα τριτοβάθμια συνδικαλιστικά Όργανα και οι τριτοβάθμιες επαγγελματικές ενώσεις δικαιούνται έκπτωσης πενήντα τοις εκατό (50%) επί της ετήσιας συνδρομής (τρέχον έτος + παλαιότητα).
- Το ποσό υπέρ ΤΑ.Π.Ε.Τ. [5% επί του ποσού συνδρομής (τρέχον έτος + παλαιότητα)], καταβάλλεται ολόκληρο (Κ.Α.Ε. 3512) και υπολογίζεται πριν την έκπτωση.
- Στην Ταχυδρομική συνδρομή του τεύχους Α.Σ.Ε.Π. δεν γίνεται έκπτωση.

Πληροφορίες για δημοσιεύματα που καταχωρούνται στα Φ.Ε.Κ. στο τηλ.: 210 527900.
Φωτοαντίγραφα παλαιών Φ.Ε.Κ.: Μάρνη 8, τηλ.: 210 8220885, 210 8222924, 210 5279050.
Οι πολίτες έχουν τη δυνατότητα ελεύθερης ανάγνωσης των δημοσιευμάτων που καταχωρούνται σε όλα τα τεύχη της Εφημερίδας της Κυβερνήσεως πλην εκείνων που καταχωρούνται στο τεύχος Α.Ε.-Ε.Π.Ε. από την ιστοσελίδα του Εθνικού Τυπογραφείου (www.et.gr)

ΟΙ ΥΠΗΡΕΣΙΕΣ ΕΞΥΠΗΡΕΤΗΣΗΣ ΠΟΛΙΤΩΝ ΛΕΙΤΟΥΡΓΟΥΝ ΚΑΘΗΜΕΡΙΝΑ ΑΠΟ 08:00 ΜΕΧΡΙ 13:00



ΑΠΟ ΤΟ ΕΘΝΙΚΟ ΤΥΠΟΓΡΑΦΕΙΟ
ΚΑΠΟΔΙΣΤΡΙΟΥ 34 * ΑΘΗΝΑ 104 32 * ΤΗΛ. 210 52 79 000 * FAX 210 52 21 004
ΗΛΕΚΤΡΟΝΙΚΗ ΔΙΕΥΘΥΝΣΗ: http://www.et.gr – e-mail: webmaster.et@et.gr